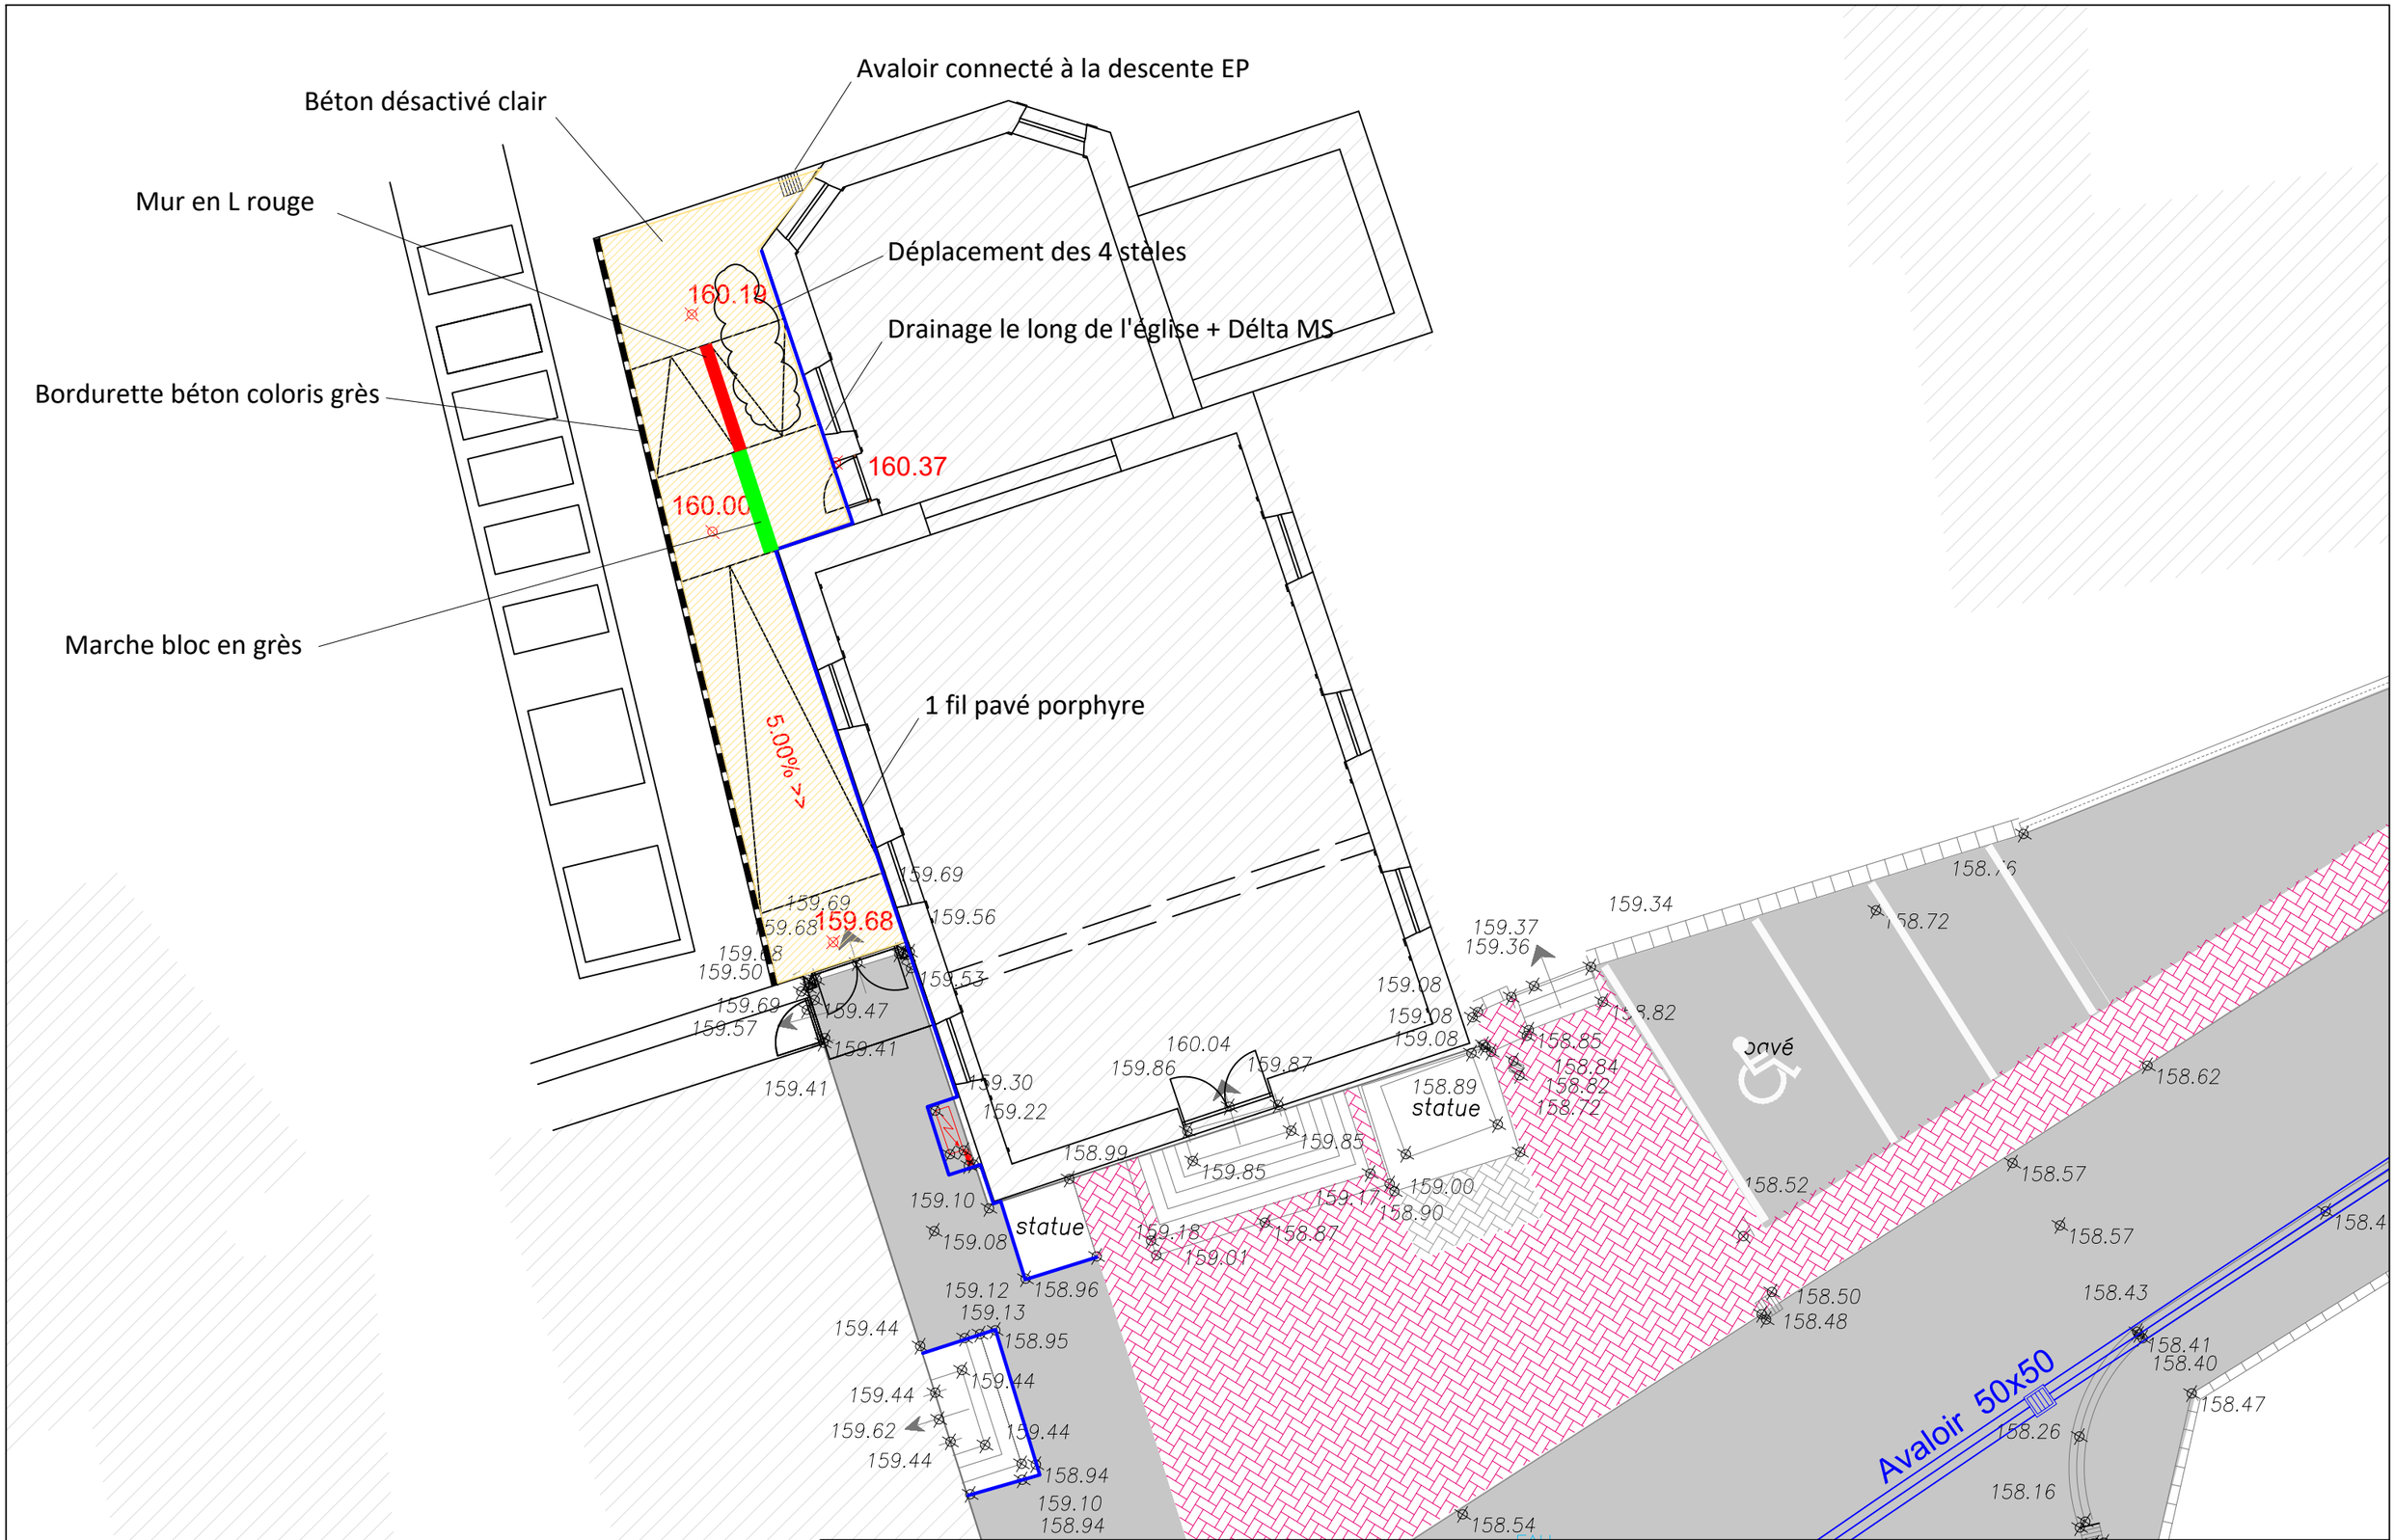

SERUE INGENIERIE	Parvis Eglise St -Arbogast Stutzheim - Offenheim	Identification du document	Numéro du document	Indice	Date indice	Page
		VR-17-052-PRO-VR-PL-VRD	3	0	11/06/2019	1
		Aménagements de la rue de l'Eglise et du parvis			Echelle(s) : 1/125	